



ΕΦΗΜΕΡΙΣ ΤΗΣ ΚΥΒΕΡΝΗΣΕΩΣ

ΤΗΣ ΕΛΛΗΝΙΚΗΣ ΔΗΜΟΚΡΑΤΙΑΣ

ΤΕΥΧΟΣ ΤΕΤΑΡΤΟ Αρ. Φύλλου **290**

5 Μαΐου 1995

ΑΠΑΛΛΟΤΡΙΩΣΕΙΣ

ΑΠΟΦΑΣΕΙΣ

Αριθ. 383 (1)

Καθορισμός των ορίων του αιγιαλού και δημιουργία ζώνης παραλίας στην θέση Άγιος Σπυρίδωνας, Νομού Φωκίδας.

Ο ΝΟΜΑΡΧΗΣ ΦΩΚΙΔΑΣ

Έχοντας υπόψη:

1. Τις διατάξεις των άρθρων 1 μέχρι και 7 του Α.Ν. 2344/1940 «περί αιγιαλού και παραλίας» όπως τροποποιήθηκαν και συμπληρώθηκαν με τις διατάξεις: α) του άρθ. 13 του Ν. 1078/1980 και β) του άρθρου 23 του Ν. 1337/1983.

2. Τις διατάξεις της παρ. 9 του άρθρου 1 του κεφαλαίου Β' της Ο.208/181/26.4.1982 (ΦΕΚ 214/26.4.1982 τ.Β') κοινής απόφασης των Υπουργών Προεδρίας Κυβερνήσεως και Οικονομικών Αναμόρφωση Συλλογικών Οργάνων Γνωμοδοτικής και Αποφασιστικής Αρμοδιότητας του Υπουργείου Οικονομικών».

3. Την έκθεση της Επιτροπής καθορισμού των ορίων του αιγιαλού και παραλίας και θέσεων αμμοληψίας, που καθόρισε τα όρια του αιγιαλού και της παραλίας στην περιοχή Αγίου Σπυρίδωνος και το από 1.5.1975 με κλίμακα 1:500 τοπογραφικό διάγραμμα, του Τοπογράφου Μηχανικού Ιωάννου Σινάνογλου, που θεωρήθηκε το 1975 από τη Διεύθυνση Τεχνικών Υπηρεσιών της Νομαρχίας Φωκίδας και συνοδεύει την έκθεση της προαναφερόμενης Επιτροπής.

4. Τη σύμφωνη γνώμη του Γενικού Επιτελείου Ναυτικού, που διατυπώθηκε στο 1025/2.8.94 έγγραφό του.

5. Τις διατάξεις του άρθρου 1 της παρ. 1 του Ν. 3200/1955 (ΦΕΚ 97/Α'/1955) «περί διοικητικής αποκεντρώσεως», σε συνδυασμό με τις διατάξεις του από 28.6.1955 Β.Δ. «Περί εξαιρέσεως από της κατά το άρθρον 1 παρ. 1 του Ν. 3200/1955 αρμοδιότητας των Νομαρχιών, αντικειμένων τινών αρμοδιότητας του Υπουργού Οικονομικών», του Β.Δ. 704/1970 και του άρθρου 1 παρ. 5 του Π.Δ. 71/25.2.1984, σχετικά με την μεταβίβαση αρμοδιοτήτων του Υπουργού Οικονομικών στους Νομάρχες στις περιφερειακές αρχές διανομαρχιακού επιπέδου, αποφασίζουμε:

1. Επικυρώνουμε την από 28.3.1994 έκθεση της Επιτροπής καθορισμού των ορίων του αιγιαλού και παραλίας και θέσεων αμμοληψίας, καθώς και το από 1.5.1975 τοπογραφικό διάγραμμα, που τη συνοδεύει, το οποίο συντάχθηκε από τον πτυχιούχο Τοπογράφο μηχανικό, με κλίμακα 1:500, και θεωρήθηκε το 1975 από τη Διεύθυνση Τεχνικών Υπηρεσιών της Νομαρχίας Φωκίδας, επί του οποίου η πιο πάνω Επιτροπή με κόκκινη γραμμή καθόρισε τα όρια του αιγιαλού στη θέση Άγιος Σπυρίδωνας και με κίτρινη γραμμή τα όρια της παραλίας στην ίδια θέση.

2. Η παρούσα απόφαση μαζί με την έκθεση και το διάγραμμα, που προαναφέραμε, να δημοσιευθούν στην Εφημερίδα της Κυβερνήσεως.

Άμφισσα, 6 Απριλίου 1995

Ο Περιφ/κός Διευθυντής
ΑΝΑΣΤΑΣΙΟΣ ΓΑΡΥΦΑΛΛΙΔΗΣ

ΕΚΘΕΣΗ ΕΠΙΤΡΟΠΗΣ

Για τον καθορισμό των ορίων αιγιαλού και παραλίας περιοχής παραλίας Αγ. Σπυρίδωνα Κοινότητας Καλλιθέας.

Στην Άμφισσα σήμερα 28.3.1994, οι υπογεγραμμένοι:

1. Λατσούδης Κωνσταντίνος, Προϊστάμενος ΔΟΥ Λιδορικίου, ως Πρόεδρος.

2. Σπυρίδωνος Γεώργιος, Προϊστάμενος Δ.Τ.Υ. Ν. Φωκίδας ως μέλος και

3. Καλλίγας Ανδρέας, Υπολιμενάρχης Πατρών αναπληρωτής κωλυομένου του τακτικού μέλους, αποτελούντες την Επιτροπή καθορισμού ορίων αιγιαλού, δυνάμει των άρθρων 74 του Π.Δ. 636/77 μετέβημεν επί τόπου στην προαναφερόμενη περιοχή στις 23.3. 1994

Λαβόντες υπόψη:

1. Το τοπογραφικό διάγραμμα 1:500 εις μία πινακίδα συνταχθέν από υπαλλήλους του Υπουργείου Οικονομικών.

2. Τις διατάξεις του Α.Ν. 2344/40 «περί αιγιαλού και παραλίας όπως συμπληρώθηκαν και τροποποιήθηκαν μεταγενέστερα.

3. Την εκ της επί τόπου μεταβάσεως σχηματισθείσα αντίληψη περί πλάτους της βρεχόμενης ζώνης της ξηράς και λοιπών στοιχείων περιγραφή της μορφολογίας της περιοχής (βραχώδης, κλίση εδάφους κ.λ.π.), αποφασίζουμε:

Καθορίζουμε επί του άνω τοπογραφικού διαγράμματος με συνεχή κόκκινη γραμμή το όριο αιγιαλού, με συνεχή κί-

τρινη γραμμή το όριο παραλίας και με συνεχή μπλέ γραμμή το όριο αιγιαλού.

ΑΝΑΛΥΤΙΚΑ.

Σαν οριογραμμή αιγιαλού ορίζεται η πολυγωνική των κορυφών 1, 2, 3, ... και 26 που καθορίζονται με συντεταγμένες όπως κρίνεται στον παρακάτω πίνακα:

α/α	Χ	Ψ
1.	85,50	- 24,50
2.	121	29,50
3.	144	51
4.	209,50	95
5.	290	116
6.	383	148,50
7.	411,50	155,50
8.	431	158,25
9.	477,50	145,20
9'' π. αιγ.	491,50	168
10.	536,50	182,50
11.	604	211,50
12.	631,50	212,50
13.	658,50	217,50
14.	683	215,70
15.	710	221
16.	799	194,50
17.	844,50	194,50
18.	914	157,60
19.	933	145,50
20.	968,50	120
21.	999	97
22.	1092	21,50
23.	1130	– 28,50
24.	1136,50	– 57,80
25.	1127,50	– 80
26.	1106,50	–107

Σαν οριογραμμή παραλίας ορίζεται η πολυγωνική 1, 2, 3 ... και 26 και είναι παράλληλη και σε σταθερή απόσατση δέκα (10) μέτρων από την οριογραμμή του αιγιαλού.

Η επιτροπή διεπίστωσε την ύπαρξη κτισμάτων στη ζώνη της παραλίας.

Καθορίζεται ζώνη παραλίας επειδή δεν εξυπηρετούνται οι σκοποί της παρ. 1 του άρθρου 7 του Α.Ν. 2344/40.

Η Επιτροπή

Ο Πρόεδρος
ΚΩΝ/ΝΟΣ ΛΑΤΣΟΥΔΗΣ

Τα Μέλη
ΓΕΩΡΓΙΟΣ ΣΠΥΡΙΔΩΝΟΣ　　ΑΝΔΡΕΑΣ ΚΑΛΛΙΓΑΣ


ΤΟΠΟΓΡΑΦΙΚΟΝ ΔΙΑΓΡΑΜΜΑ


ΕΙΣ ΘΕΣΙΝ ΝΤΟΥΒΙΑ ἢ ΑΓ.ΣΠΥΡΙΔΩΝ ΝΟΜΟΥ ΦΩΚΙΔΟΣ ΑΡΜΟΔΙΟΤΗΤΟΣ ΟΙΚΟΝΟΜΙΚΗΣ ΕΦΟΡΙΑΣ ΛΙΔΩΡΙΚΙΟΥ ΠΡΟΣ ΚΑΘΟΡΙΣΜΟΝ ΤΩΝ ΟΡΙΩΝ ΑΙΓΙΑΛΟΥ Κ. ΠΑΡΑΛΙΑΣ


ΚΛΙΜΑΞ 1:500

1. [illegible] ταχυμετρικῶς [illegible] ΜΑΡΤΙΟΝ 1975.
2. [illegible] ἐτέθησαν ὁ ὄρυγμα ἐκ [illegible] (1:0890) [illegible] ἐπὶ τοῦ ἐδάφους εἰς βάθος [illegible] συμβολιζόμενα [illegible]
3. ΣΥΝΤΕΤΑΓΜΕΝΑΙ ΟΡΘΟΓΩΝΙΑΙ

[illegible]	Χ	Ψ
[illegible]	115.60	22.00
[illegible]	[illegible]	198.50
[illegible]	[illegible]	125.30
[illegible]	[illegible]	108.[illegible]
[illegible]	[illegible]	[illegible]

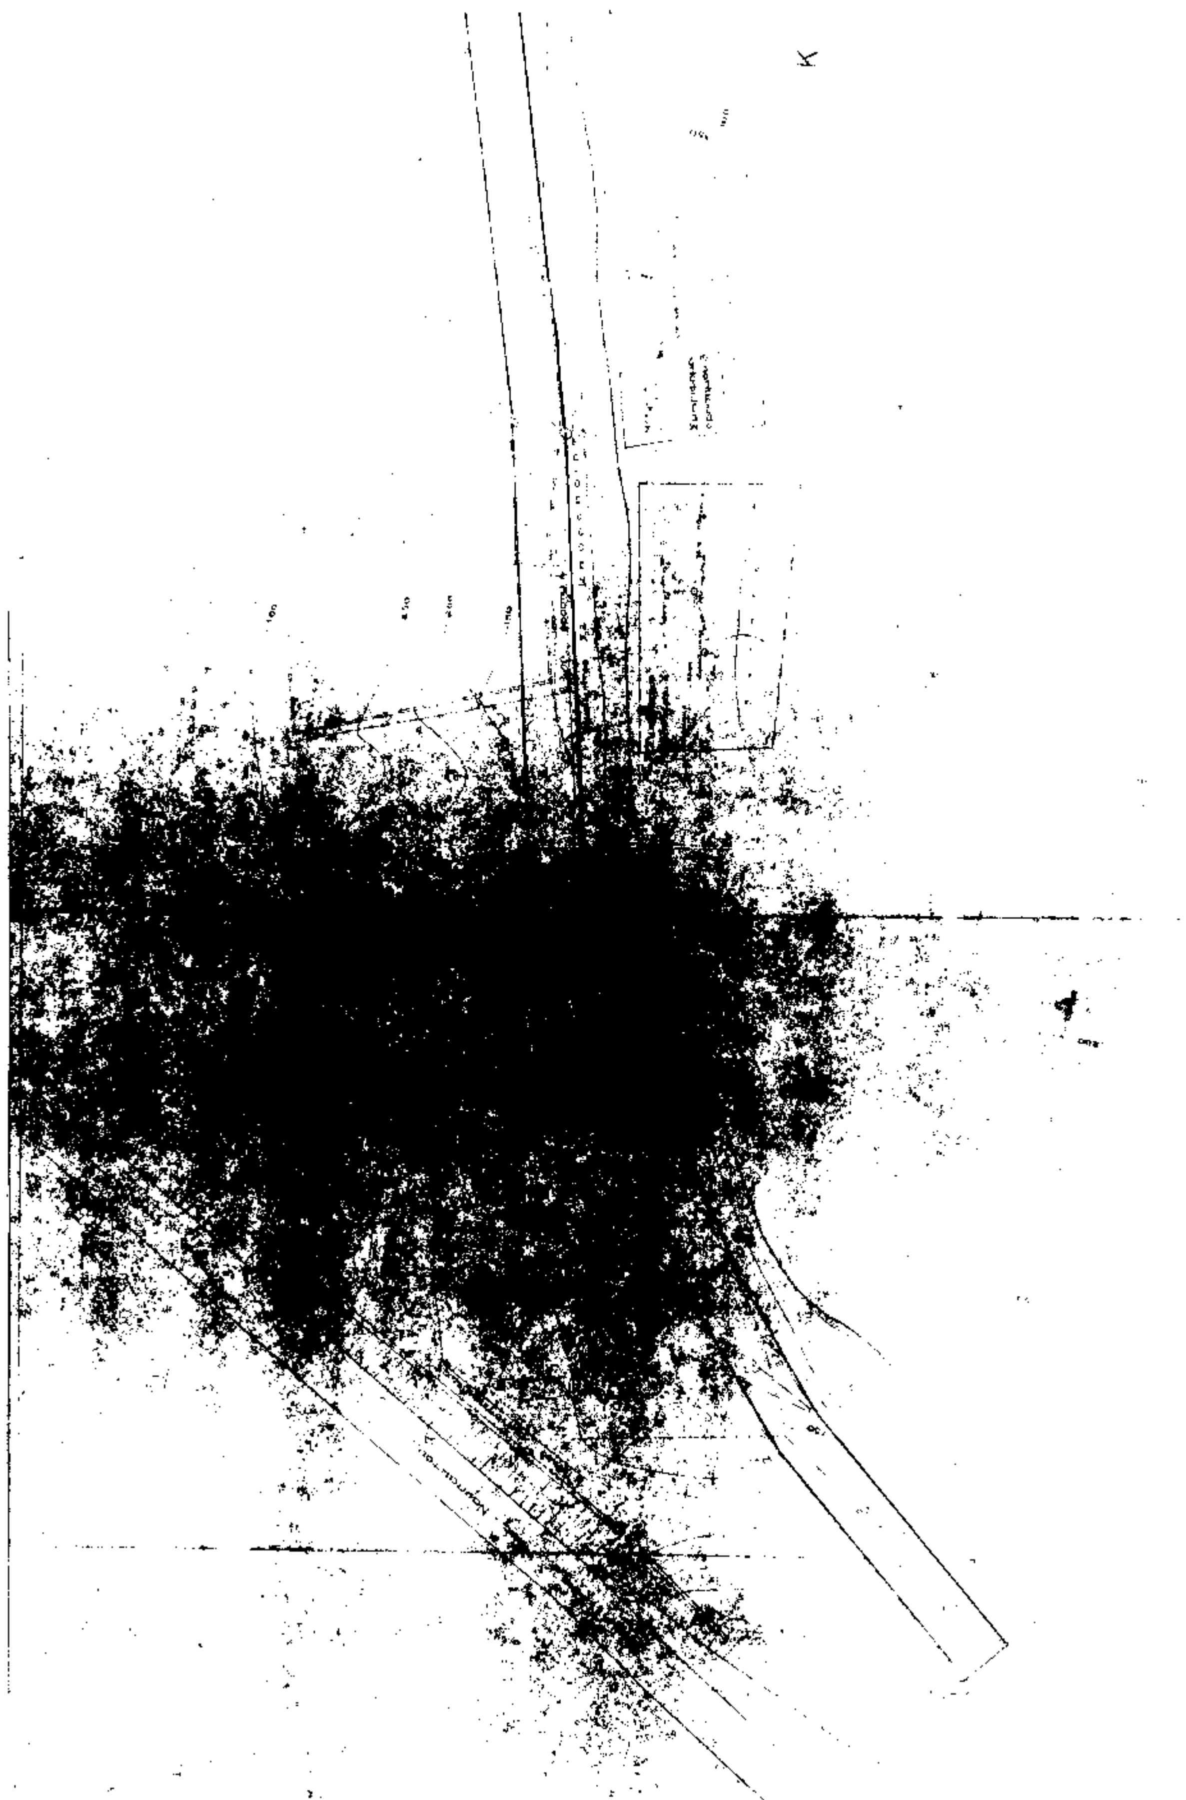

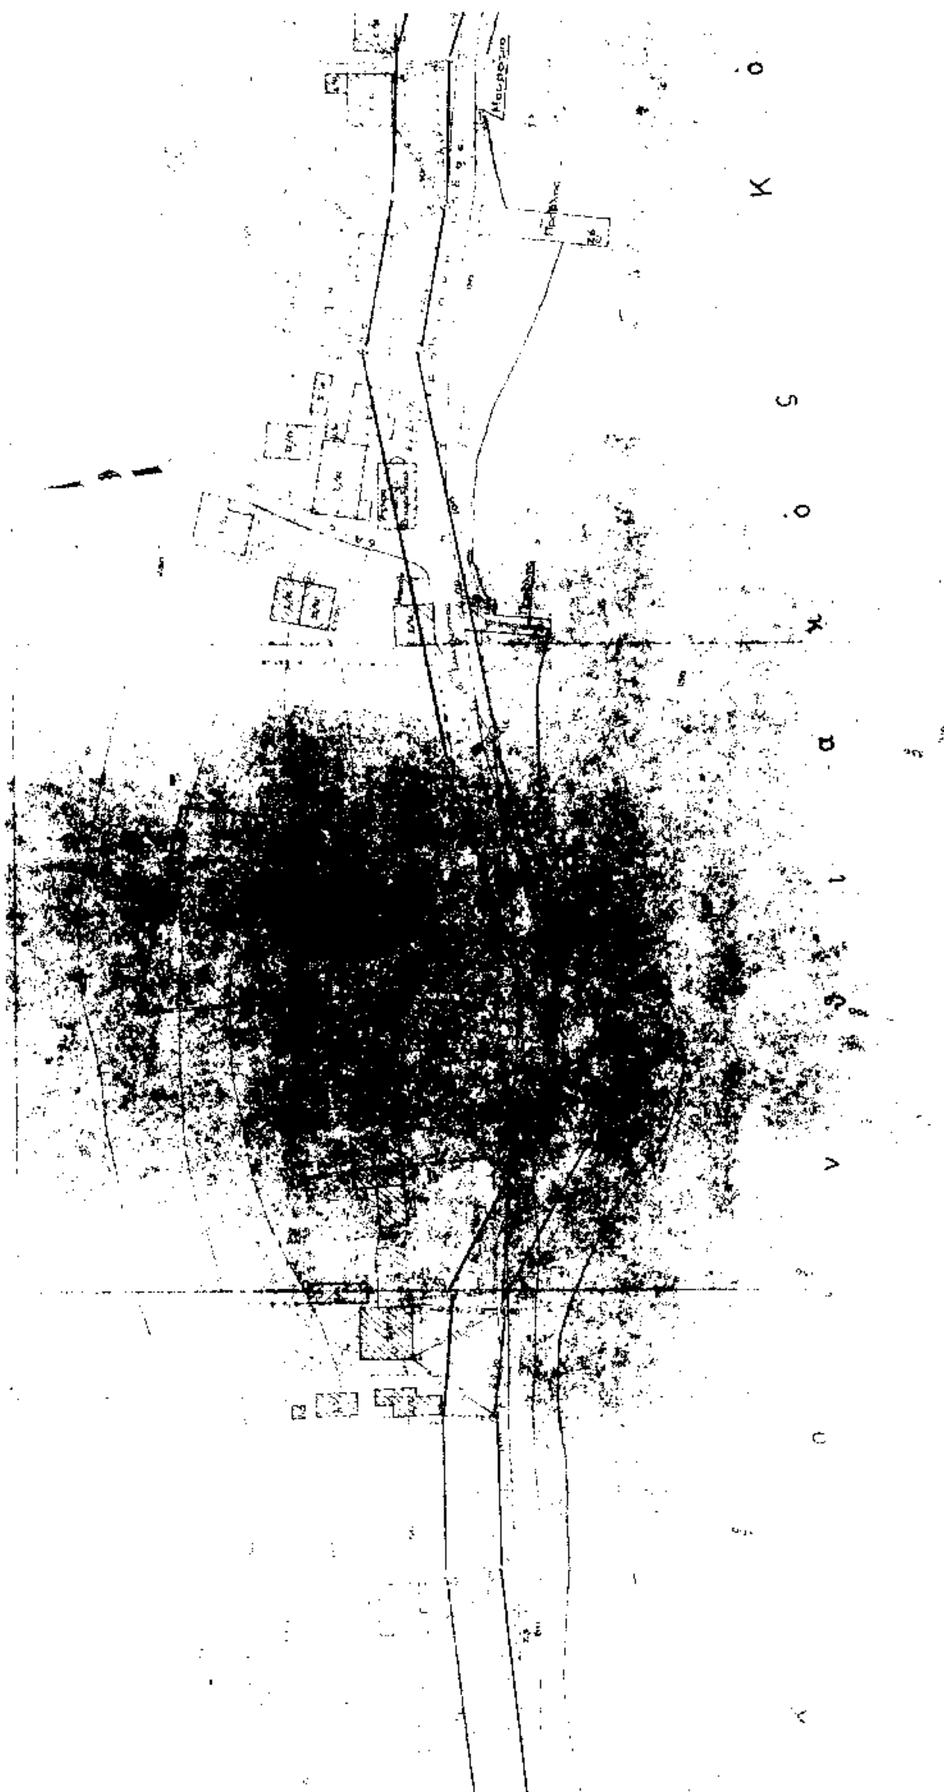

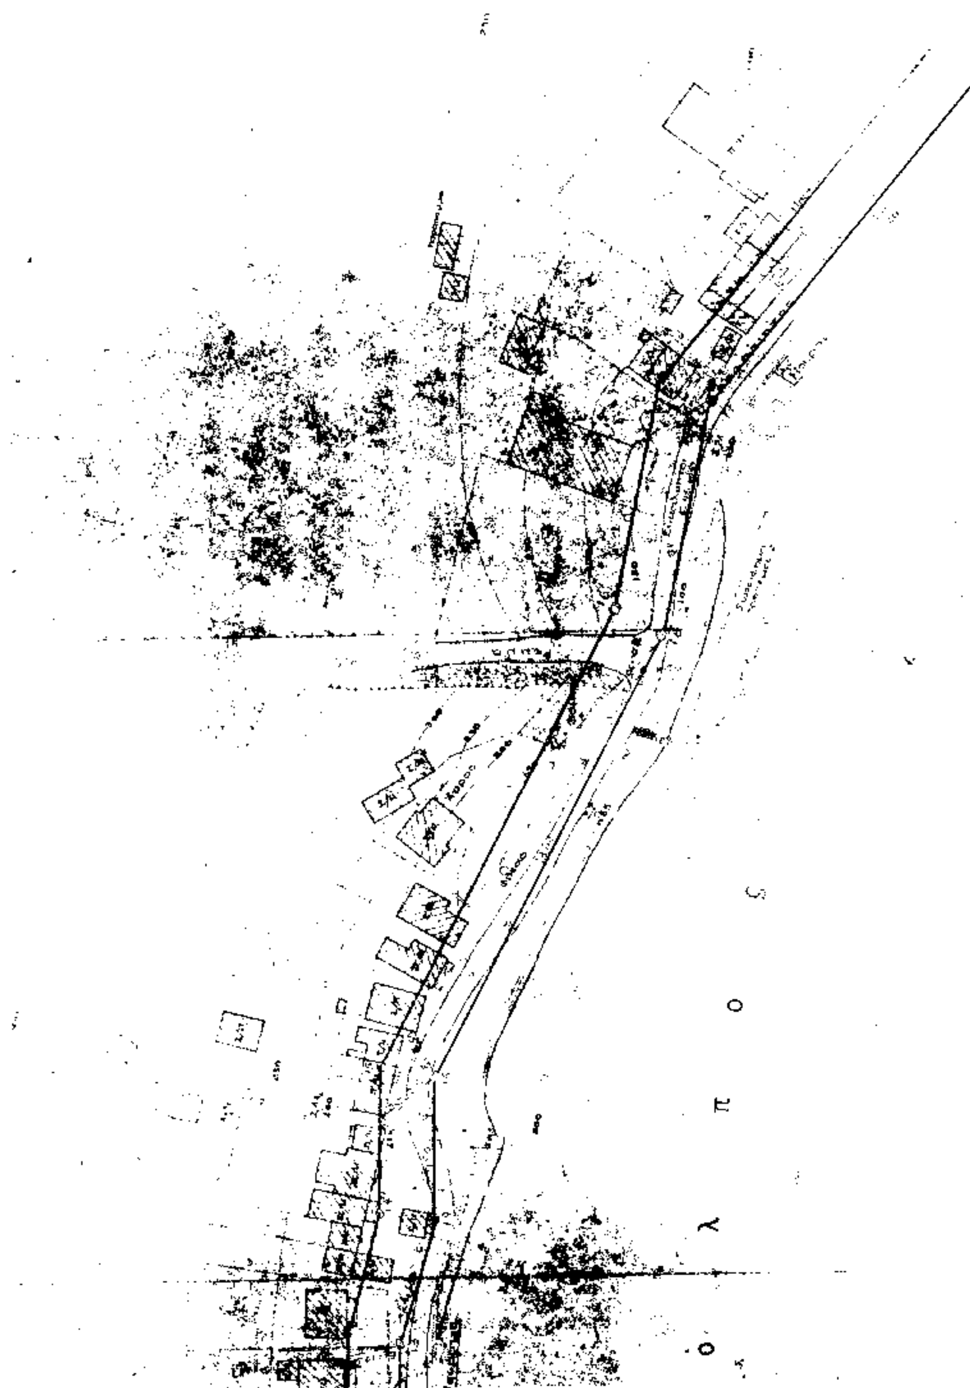
Ο
Λ
Π
Ο
Σ

